

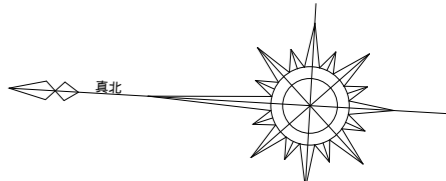


水路占有部分 71.80㎡

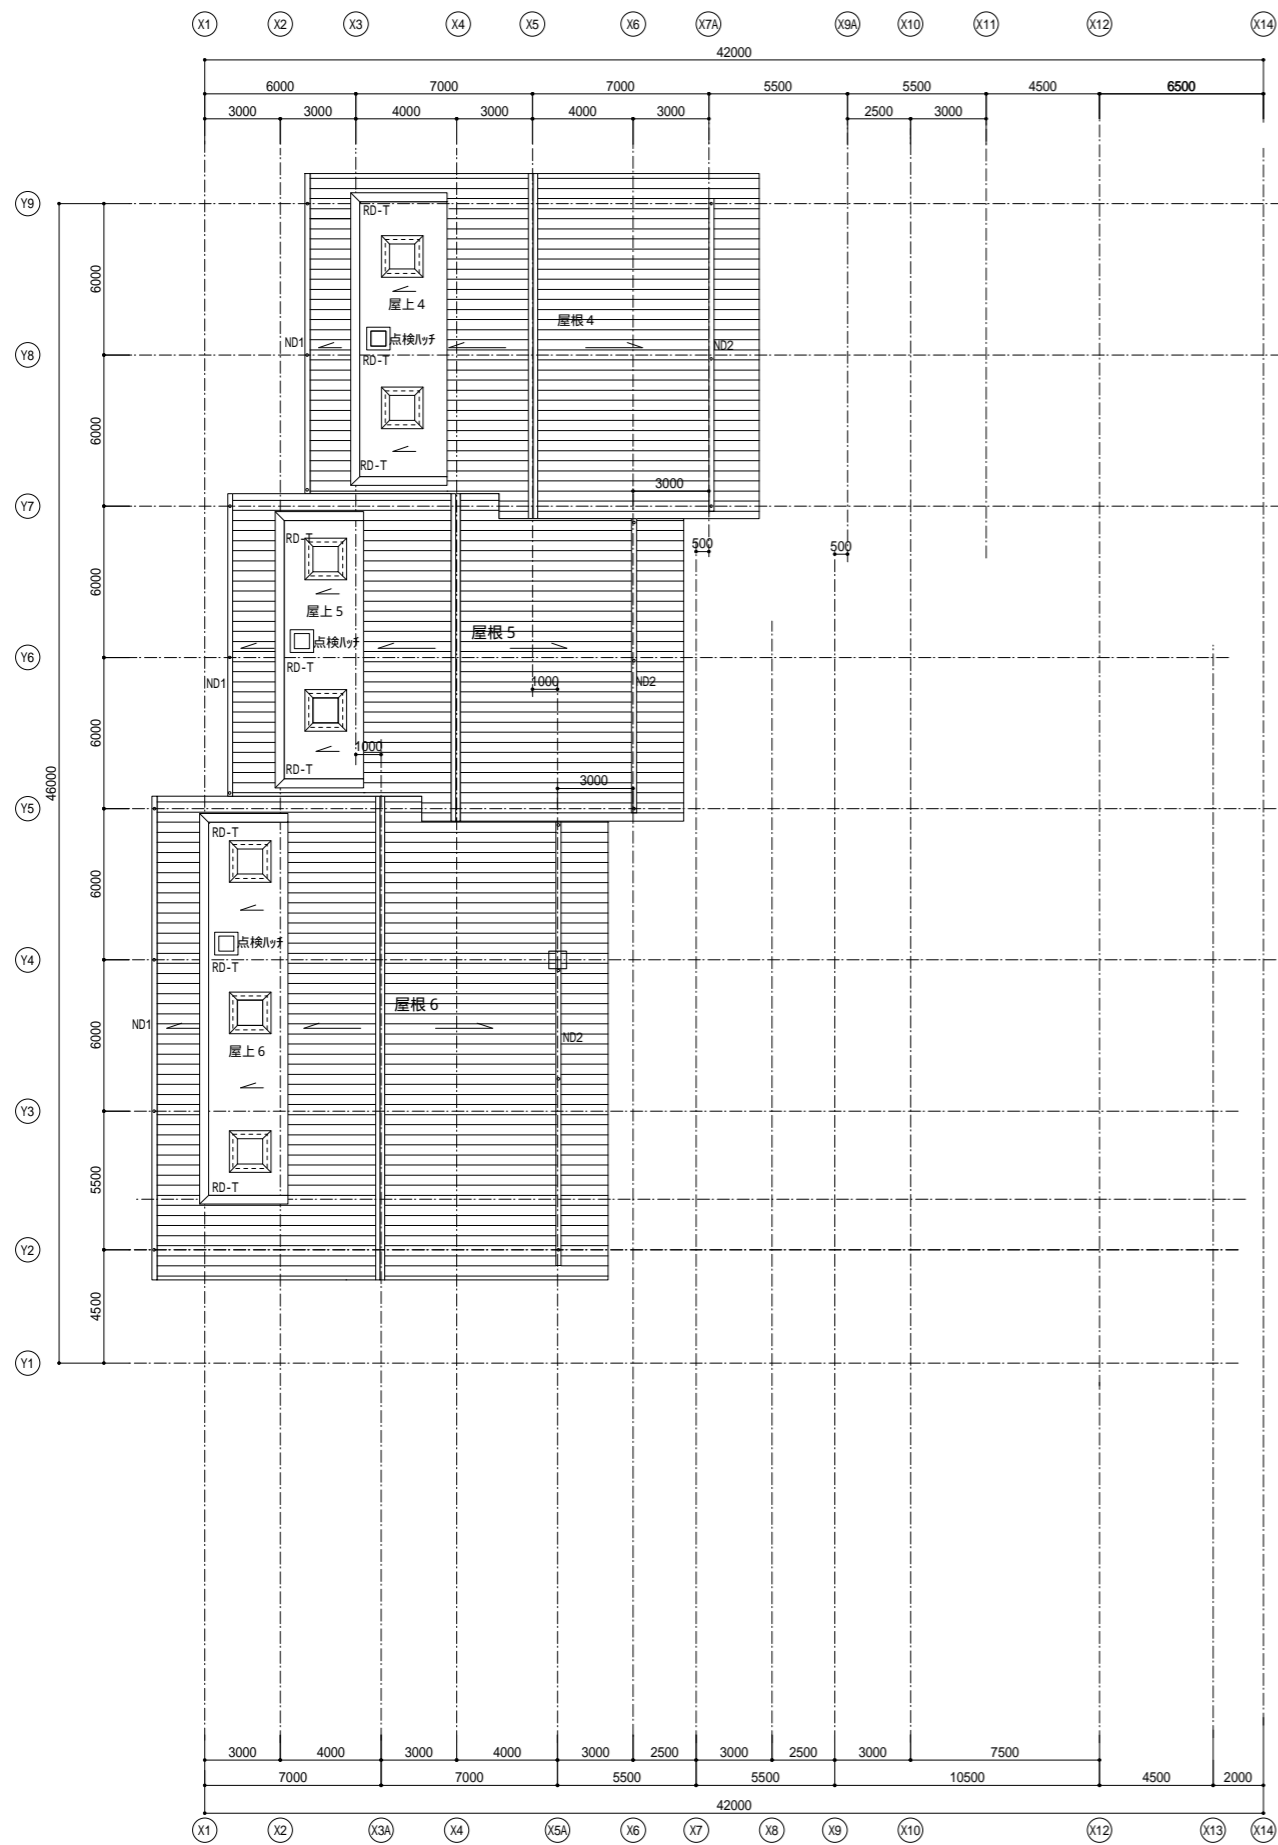

各車寄せは荷捌きには利用しない

| | | | | | | | |
|---|--|--------------------------------|--|----------------------|--|-------------------------|-----------------------|
| <p>株式会社 内藤建築事務所</p> <p>名古屋市中区錦1丁目7-82 電話 052-231-1411 代表取締役 内藤 隆夫</p> | | <p>工事名 (仮称) 五条広域事務組合斎場建設工事</p> | | <p>図名</p> <p>配置図</p> | <p>縮尺</p> <p>A1: 1/300 A3: 1/600</p> | <p>設計日</p> <p>H31.3</p> | <p>図番</p> <p>A-14</p> |
|---|--|--------------------------------|--|----------------------|--|-------------------------|-----------------------|

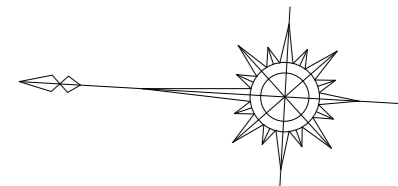

| | | | | |
|--|--|--------------------------------|--|-------------------------|
| <p>株式会社 内藤建築事務所</p> <p>名古屋市中区錦1丁目7-82 電話 052-7311499 代表取締役 内藤 隆夫</p> | | <p>工事名 (仮称) 五条広域事務組合斎場建設工事</p> | | <p>図番</p> <p>A - 20</p> |
| | | <p>図名</p> <p>R 階平面図</p> | <p>縮尺</p> <p>A1: 1/150 A3: 1/300</p> | |